


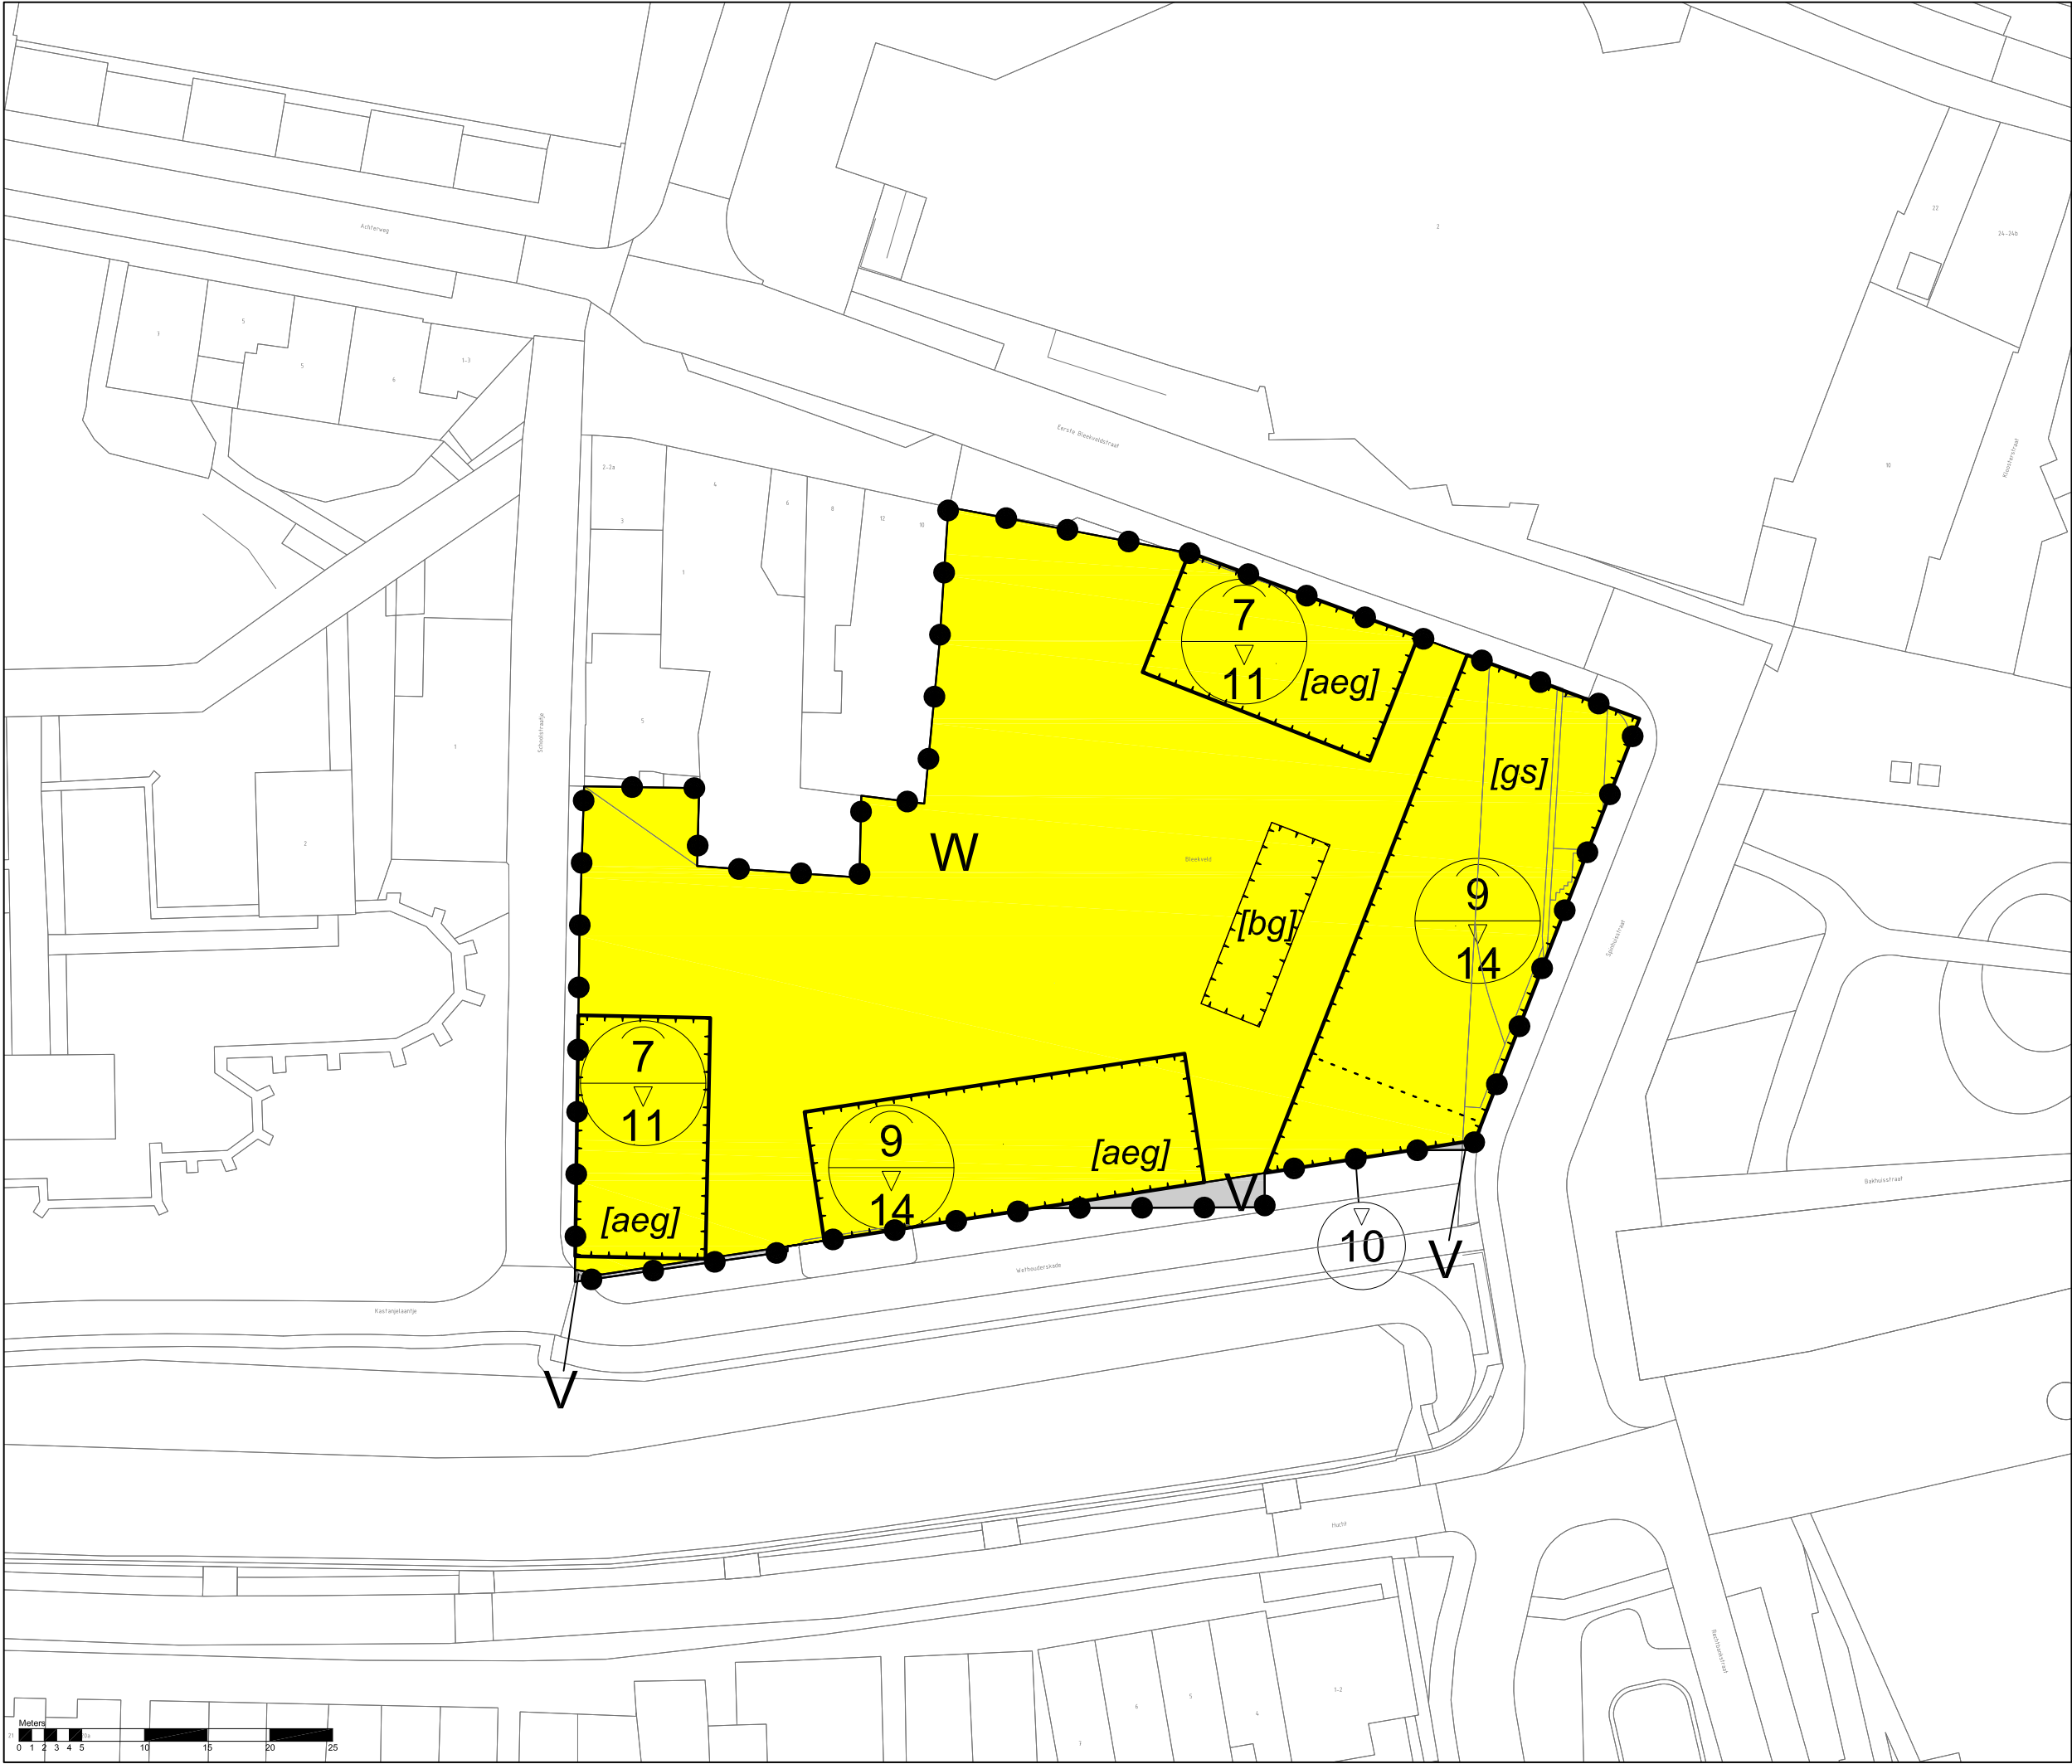

Legenda

Plangebied

Plangrens

Enkelbestemmingen

Verkeer

Wonen

Bouwvlakken

bouwvlak

Bouwaanduidingen

aaneengebouwd

bijgebouwen

gestapeld

Maatvoeringen

maximum bouwhoogte (m)

maximum goothoogte (m)
maximum bouwhoogte (m)

Bestemmingsplan Binnenstad - Bleekveld
gemeente Tiel

schaal: 1:500
datum: 26 juni 2023
projectnummer: SR210203
formaat: A3
aantal bladen: 1
bladnummer: 1
identificatienr. NL.IMRO.0281.BP00061-0n01

vorlge versle: 07 juni 2022
voorontwerp: -
ontwerp: -
vaststelling: -

